



p r o v i n c i e Limburg



Directie Omgeving

College van burgemeester en schepenen
Heirstraat 239
3630 MAASMECHELEN

Waterbeheer

Geacht college

Betreft: Maasmechelen - machtiging voor het plaatsen van een constructie van looprichel voor de otter op de Ziepbeek, machtigingsaanvraag van Regionaal Landshap Kempen en Maasland vzw, Winterslagstraat 87, 3600 Genk

Hierbij sturen wij u een exemplaar van de plannen samen met een afschrift van de beslissing van de deputatie van 10 september 2026 waarin aan de bovenvermelde aanvrager een machtiging wordt verleend tot de uitvoering van inrichtingswerken aan, voer of onder de bovenvermelde waterloop.

U dient deze beslissing bekend te maken op de gewone aanplakplaatsen en daarna het bewijs van aanplakking toe te sturen aan Provincie Limburg, afdeling Waterbeheer, Universiteitslaan 1 te 3500 Hasselt.

Met achting

Namens de deputatie

Tom Roosen
provinciegriffier wd.

Laura Olaerts
gedeputeerde



Verlenen van de machtiging voor het plaatsen van een constructie van een looprichel voor de otter op de Witbeek, Ziepbeek, Zanderbeek en de Wijshagerbeek te Maaseik-Kinrooi-Maasmechelen-Dilsen-Stokkem-Oudsbergen - Besluit

Bevoegd orgaan

Deputatie van de provincie Limburg

Dossiernummer

2026N1695627 - Maaseik-Kinrooi-Maasmechelen-Dilsen-Stokkem-Oudsbergen -
M2026/045 - Regionaal Landschap Kempen en Maasland vzw

Beknopte samenvatting

Regionaal Landschap Kempen en Maasland vzw
Winterslagstraat 87
3600 GENK

Bijlagen

Aantal bijlage(n): 29

2026_DEP_03360_verslag.pdf
2026_DEP_03660_Volmacht_provincie_PSS_Otterontsnippering_getekend.pdf
2026_DEP_03660_CBS BREE 20250505 Restfinanciering Otter.pdf
2026_DEP_03660_CBS_besluit_Bree.pdf
2026_DEP_03660_CBS_besluit_Dilsen-Stokkem.pdf
2026_DEP_03660_CBS_besluit_Kinrooi.pdf
2026_DEP_03660_CBS_besluit_Maaseik.pdf
2026_DEP_03660_CBS_Besluit_Maasmechelen.pdf
2026_DEP_03660_Gemeenteraadsbeslissing_Oudsbergen.pdf
2026_DEP_03660_Volmacht_AWV_PSS_Otterontsnippering ondertekening KM.pdf
2026_DEP_03660_Volmacht_VMM_PSS_Otterontsnippering.pdf
2026_DEP_03660_OUD_Wijshagerbeek-e.Technische_specificaties_53-13.pdf
2026_DEP_03660_D-S_Zanderbeek-e.Technische_specificaties_47-09.pdf
2026_DEP_03660_MM_Ziepbeek-e.Technische_specificaties_40-08.pdf
2026_DEP_03660_KIN_Witbeek-e.Technische_specificaties_26-07.pdf
2026_DEP_03660_MAA_Witbeek-e.Technische_specificaties_24-06.pdf
2026_DEP_03660_MAA-KIN_MM_OUD-D-S_Witbeek-e.a_Loopplank_standaard.pdf
2026_DEP_03660_MAA-KIN_MM_OUD-D-S_Witbeek-e.a_Loopplank_alternatief.pdf
2026_DEP_03660_Witbeek zendbrief zendbrief Kinrooi.doc
2026_DEP_03660_MAA_Witbeek_Machtiging_Looprichel_24.docx
2026_DEP_03660_Witbeek zendbrief Maaseik.doc
2026_DEP_03660_KIN_Witbeek_Machtiging_Looprichel_26.docx
2026_DEP_03660_Wijshagerbeek zendbrief zendbrief Oudsbergen.doc
2026_DEP_03660_MM_Ziepbeek_Machtiging_Looprichel_40.docx
2026_DEP_03660_Zanderbeek zendbrief zendbrief Dilsen-Stokkem.doc
2026_DEP_03660_D-S_Zanderbeek_Machtiging_Looprichel_47.docx
2026_DEP_03660_Ziepbeek zendbrief zendbrief Maasmechelen.doc
2026_DEP_03660_OUD_Wijshagerbeek_Machtiging_Looprichel_53.docx
2026_DEP_03660_MAA-KIN_MM_OUD-D-S_Witbeek-e.a_brief RLKM vzw.doc

Goedkeuring

Goedgekeurd door Mathias Nijsen, diensthoofd, op 2026-08-26

Toelichtende informatie

Bevoegdheid

De deputatie van de provincie Limburg is bevoegd om deze beslissing te nemen op grond van de volgende bepaling(en)/regelgeving:

- Artikel 3 van het reglement van de provincieraad van 19 juni 2013 tot vaststelling van de bevoegdheden van de provincieraad die aan de deputatie en de provinciegriffier worden gedelegeerd tot vaststelling van de bevoegdheden die tot het dagelijks bestuur van de provincie behoren

Juridisch kader

Deze beslissing sluit aan bij de volgende regelgeving:

- Wet van 28 december 1967 betreffende de onbevaarbare waterlopen, artikel 12
- Besluit van de Vlaamse Regering van 7 mei 2021 tot uitvoering van diverse bepalingen uit de wet van 28 december 1967 betreffende de onbevaarbare waterlopen
- Decreet van 18 juli 2003 betreffende het integraal waterbeleid, gecoördineerd op 15 juni 2018 (Waterwetboek).

Aanleiding en procedureverloop

Aan de huidige beslissing zijn volgende feiten en handelingen voorafgegaan:

Op 29 juli 2026 diende Regionaal Landschap Kempen en Maasland vzw, Winterslagstraat 87, 3600 GENK een aanvraag in voor het verkrijgen van een machtiging voor de uitvoering van inrichtingswerken op de:

- Witbeek (nr. 53, 2de categorie) gelegen Weerstersteenweg z/n te Maaseik
- Witbeek (nr. 53, 2de categorie) gelegen Venlosesteenweg z/n te Kinrooi
- Ziepbeek (nr. 59, 2de categorie) gelegen E314 te Maasmechelen
- Zanderbeek (nr. 55, 2de categorie) gelegen Steenweg naar Neeroeteren z/n te Dilsen-Stokkem
- Wijshagerbeek (nr. 97, 2de categorie) gelegen Gruitroderkiezel z/n te Oudsbergen

Bij de aanvraag werden plannen en een technische beschrijving van de uitvoering van de werken gevoegd. Het betreft verlenen van de machtiging voor het plaatsen van een constructie van een looprichel voor de otter op de Witbeek, Ziepbeek, Zanderbeek en de Wijshagerbeek te Maaseik-Kinrooi-Maasmechelen-Dilsen-Stokkem-Oudsbergen.

Op 21 augustus 2026 onderzocht de districtsingenieur van de afdeling Waterbeheer van de provincie Limburg deze aanvraag en maakte het verslag met betrekking tot machtigingsaanvraag voor inrichtingswerken of andere werken aan, over of onder waterlopen op. In het verslag werden de administratieve en technische voorwaarden opgenomen waaraan de werken moeten voldoen.

Motivering

Rekening houdend met het bovenstaande kan de deputatie de huidige beslissing op basis van volgende motieven verantwoorden:

De aanvraag voldoet aan alle voorwaarden en werd correct ingediend.

Het verslag van de districtsingenieur d.d. 21 augustus 2026 wordt bijgetreden.

Meerjarenplan

beleidsdoelstelling BD000002 'De Limburgse leef-, woon- en werkomgeving versterken tot een duurzame kwaliteitsregio'

actieplan AP000014 'Werken aan een integraal en klimaatrobuust waterbeleid'

actie AC000039 'Het afleveren van deskundig onderbouwde machtigingen en wateradviezen'

Beslissing

Artikel 1

Aan Regionaal Landschap Kempen en Maasland vzw, Winterslagstraat 87, 3600 GENK wordt de machtiging verleend voor de uitvoering van inrichtingswerken op:

- Witbeek (nr. 53, 2de categorie) gelegen Weerstersteenweg z/n te Maaseik
- Witbeek (nr. 53, 2de categorie) gelegen Venlosesteenweg z/n te Kinrooi
- Ziepbeek (nr. 59, 2de categorie) gelegen E314 te Maasmechelen
- Zanderbeek (nr. 55, 2de categorie) gelegen Steenweg naar Neeroeteren z/n te Dilsen-Stokkem
- Wijshagerbeek (nr. 97, 2de categorie) gelegen Gruitroderkiezel z/n te Oudsbergen.

Artikel 2

Bij de uitvoering van bovenvermelde werken aan, over of onder de onbevaarbare waterlopen moet rekening worden gehouden met de voorwaarden die opgelegd worden in het verslag van de districtsingenieur van afdeling Waterbeheer. Het verslag wordt als integrerend onderdeel in dit besluit opgenomen.

Artikel 3

De plannen, gevoegd bij deze aanvraag, worden als integrerend onderdeel in dit besluit opgenomen.

Artikel 4

Elke overtreding van deze beslissing kan aanleiding geven tot een strafrechtelijke vervolging overeenkomstig voormelde wet van 28 december 1967.

Artikel 5

Tegen deze beslissing kan in toepassing van artikel 19 van de bovenvermelde wet van 28 december 1967 beroep ingesteld worden bij de Vlaamse Regering binnen de zestig dagen vanaf de derde dag nadat de bestreden beslissing naar hen is gestuurd of nadat deze er op een andere manier kennis van heeft genomen.



p r o v i n c i e Limburg

Directie Omgeving

Waterbeheer

Verslag met betrekking tot machtigingsaanvraag voor inrichtingswerken of andere werken aan, over of onder waterlopen

Aanvrager: Regionaal Landshap Kempen en Maasland vzw, Winterslagstraat 87 te 3600 Genk

Titel van het werk: machtiging voor het plaatsen van een constructie van een looprichel voor de otter op de Witbeek, Ziepbeek, Zanderbeek en de Wijslagerbeek

Referentie: e-mail d.d. 2026-07-01

Waterlopen:

	naam	nr.	cat.	gemeente	watering
1	Witbeek	53	2de	Maaseik	Het Grootbroek
2	Witbeek	53	2de	Kinrooi	/
3	Ziepbeek	59	2de	Maasmechelen	/
4	Zanderbeek	55	2de	Dilsen-Stokkem	/
5	Wijslagerbeek	97	2de	Oudsbergen	/

Administratieve voorwaarden:

1 Uitvoering der werken

- 1.1 Bij gemis aan een proces-verbaal van plaatsbeschrijving wordt vermoed dat de waterlopen en aanhorigheden zich in goede staat van onderhoud bevinden. Dergelijk proces-verbaal dient opgemaakt te worden in aanwezigheid van een afgevaardigde van de afdeling Waterbeheer die ten minste acht dagen op voorhand moet worden verwittigd en het proces-verbaal mee zal ondertekenen.
- 1.2 De afdeling Waterbeheer, alsook eventueel het bestuur van de desbetreffende watering, zal uiterlijk 5 dagen op voorhand verwittigd worden van de datum waarop de werken uitgevoerd zullen worden.
- 1.3 De uitvoering van de werken mag de normale en regelmatige afvoer van het water niet hinderen.
- 1.4 Uiterlijk tien dagen na de voltooiing van de werken zal de afdeling Waterbeheer schriftelijk verwittigd worden. Aan de personeelsleden van de afdeling Waterbeheer zal steeds toegang verleend worden voor nazicht.
- 1.5 De werken moeten worden uitgevoerd volgens de regels van de goede bouwkunst en voorschriften zoals vermeld in onderhavige machtiging. Indien terzake gebreken worden vastgesteld, mag de afgevaardigde van de afdeling Waterbeheer de aannemer ter plaatse hierop wijzen, doch tevens zal hij de aanvrager inlichten van de vastgestelde gebreken.
- 1.6 Indien geen rekening wordt gehouden met onderhavige algemene en specifieke voorwaarden of indien de werken niet volgens de regels der kunst worden uitgevoerd, kan

Kenmerk
139.04.00/S2026N610428
Dossier
2026N169562 - 2026/045
Bijlagen

de waterbeheerder, na bovenvermelde aanvrager in gebreke te hebben gesteld, alle maatregelen nemen of laten nemen die hij nodig acht. Deze maatregelen kunnen gaan van het aanpassen van de uitgevoerde werken tot het opbreken van deze werken. De hieruit voortvloeiende kosten zullen worden verhaald op de aanvrager overeenkomstig de gewone rechtsmiddelen.

2 Aansprakelijkheid en opheffing

- 2.1 De aanvrager blijft verantwoordelijk gedurende een periode van tien jaar voor alle noodzakelijke herstellingswerken van de aangepaste waterloop, die het gevolg zijn van onzichtbare gebreken bij de oplevering. Deze termijn begint te lopen vanaf de datum van de voorlopige oplevering. Herstellingen van oever- en bodemverstevingen blijven voor altijd ten laste van de aanvrager.
- 2.2 De machtiging kan ingetrokken worden of onderworpen worden aan bijkomende voorwaarden of verplichtingen wanneer redenen van algemeen belang dit vereisen. Indien de waterbeheerder werken moet uitvoeren aan de waterloop, moet de machtigingshouder de nutsleidingen op zijn kosten verplaatsen, verdiepen of verwijderen indien dit nodig is voor de uitvoering van de werken.
- 2.3 Indien machtigingen vervallen of opgeheven worden om welke reden dan ook, dient de machtigingshouder de afdeling Waterbeheer te verwittigen en alle geplaatste constructies te verwijderen uit de bedding en de vijf-meter-zone langs de waterloop. Hij dient de waterloop te herstellen na consultatie van de afdeling Waterbeheer. De herstelling gebeurt in de regel volgens de bijgevoegde detailplannen en principeschetsen tenzij de afdeling Waterbeheer andere richtlijnen oplegt.
- 2.4 Alle hierbij opgelegde voorwaarden verbinden de rechtverkrijgenden van de vergunninghouder.

3 Andere vergunningen

- 3.1 Indien de machtiging een lozing of een constructie betreft in een waterloop onderworpen aan een lozings- of milieuvergunning en/of bouwvergunning, dan wordt ze slechts als rechtsgeldig verworven beschouwd, nadat de aanvrager eveneens de lozings- of milieuvergunning en/of bouwvergunning verkregen heeft. Heeft de aanvrager ondertussen reeds werken uitgevoerd en wordt de lozings- of milieuvergunning en/of bouwvergunning geweigerd of ingetrokken, dan zal hij op zijn kosten de aangebrachte kunstwerken verwijderen en de waterloop herstellen volgens de richtlijnen van de afdeling Waterbeheer.
- 3.2 Deze machtiging ontheft de aanvrager niet van het verwerven van alle andere vergunningen en toelatingen die nodig zijn in het kader van de vigerende wetgeving zoals onder meer het natuurdecreet, het beschermingsbesluit van drinkwaterwinningsgebieden en het klasseringsbesluit voor monumenten en landschappen.
- 3.3 De huidige vergunning vervalt indien de werken geen aanvang genomen hebben binnen 2 jaar na de datum van het toelatingsbesluit.

4 Overwelvingen

- 4.1 Het gedeelte van de waterloop waarop de werken uitgevoerd worden blijft onderworpen aan de wet op de onbevaarbare waterlopen. Bij de overwelving van een waterloop zal de toegang steeds zonder hindernis moeten mogelijk blijven. Het is dan ook verboden om de overwelfde sectie bestendig als stapelplaats te gebruiken of om deze te overbouwen of voor dergelijke doeleinden te gebruiken.
- 4.2 Overwelvingen moeten door de verkrijger steeds in goede staat van onderhoud en ruiming gehouden worden: de ruiming van de overwelfde sectie dient regelmatig uitgevoerd te worden. Indien de verkrijger nalaat dit te doen moet dit na het eerste verzoek van de bevoegde overheid gebeuren. In geval van niet-opvolging van een bevel tot ruiming, zal de bevoegde overheid deze werken ambtshalve en op kosten van de verkrijger laten uitvoeren.

Technische voorwaarden:

1 Algemene voorwaarden:

- wijzigingen:
voor werken die anders uitgevoerd worden dan op de bijgevoegde plannen voorzien werd, stelt de aanvrager een nieuw plan op dat hij aan de provincie Limburg en de betrokken gemeente bezorgt ter goedkeuring.
- omleidingwerken of waterkeerwerken:
Indien de waterloop omgeleid wordt moeten de doorgraven taluds met schanskorven hersteld worden volgens principeschets 1
- tijdelijke afdamming:
indien een tijdelijke afdamming nodig is, vraagt de machtigingshouder hiervoor een afzonderlijke toestemming van de industrieel ingenieur van de provincie Limburg bevoegd voor de betrokken sector.
- herstellingen:
beschadigingen en doorgravingen van de waterloop worden hersteld volgens de richtlijnen van de afdeling Waterbeheer.
Alle beschadigingen aan kunstwerken worden hersteld volgens de richtlijnen van dezelfde industrieel ingenieur.

1 Specifieke voorwaarden:

1.1 Uit te voeren volgens volgende plannen:

- Ontwerper: RLKM
- Datum: 2026-07-01
- Nrs.:
 - 143894-12-2001-DEF-Loopplank_standdaard

1.2 Tabellen met overzicht der werken en hun voorwaarden:

Algemene voorwaarden:

- De aanvrager is verantwoordelijk voor het verwijderen van afval en/of organisch materiaal aan de constructie.
- De aanvrager is verantwoordelijk voor schade door opstuwing als gevolg van de constructie.
- De aanvrager is verantwoordelijk voor uitspoelingen van het talud als gevolg van de constructie en de herstelling ervan.

Aanduiding op plan nr.:	20260506_Technische_specificaties_24-06	
Coördinaten X - Y	X : 247.760 m	Y : 202.491 m
Referentie RLKM	24	

Aanduiding op plan nr.:	20260506_Technische_specificaties_26-07	
Coördinaten X - Y	X :250.371 m	Y : 202.891 m
Referentie RLKM	26	

Aanduiding op plan nr.:	20260506_Technische_specificaties_40-08	
Coördinaten X - Y	X : 245.794 m	Y : 183.273 m
Referentie RLKM	40	

Aanduiding op plan nr.:	20260506_Technische_specificaties_47-09	
Coördinaten X - Y	X : 245.069 m	Y : 196.367 m
Referentie RLKM	47	

Aanduiding op plan nr.:	20260506_Technische_specificaties_53-13	
Coördinaten X - Y	X : 235.653 m	Y : 200.829 m
Referentie RLKM	53	

Original reference no.: 733
 4 pages, 4 attachments
 GNS-ENIGMA-Frederik
 GNS-Frederik (Authentication)
 22 FRIALNUMBER-9407025694
 1-GNS-3HEFrederik-2-8E
 Datum: 2021-08-25 19:11:23-0700


Afdeling Waterbeheer
Directie Omgeving

MACHTIGING: PRINCIPESCHETS 1


SCHANSKORVEN ACHTER RONDE HOUTEN PALEN



Directie Ruimte
Dienst Water en Domeinen

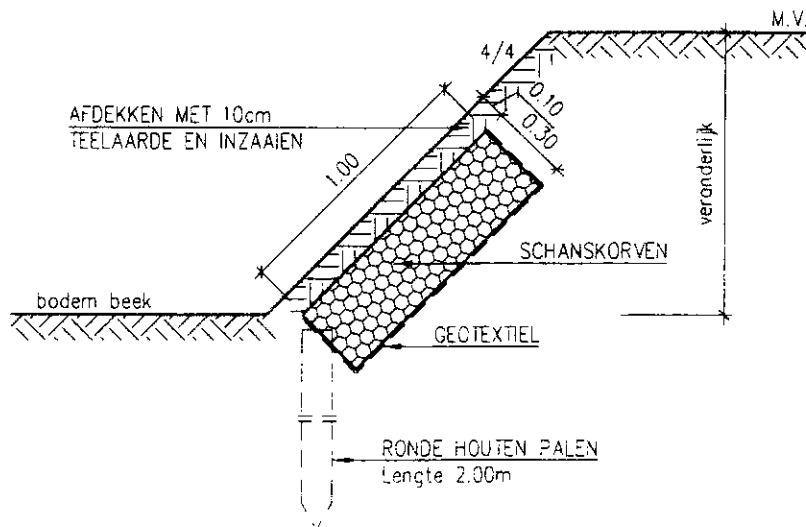

DWARSSNEDE - 1/20

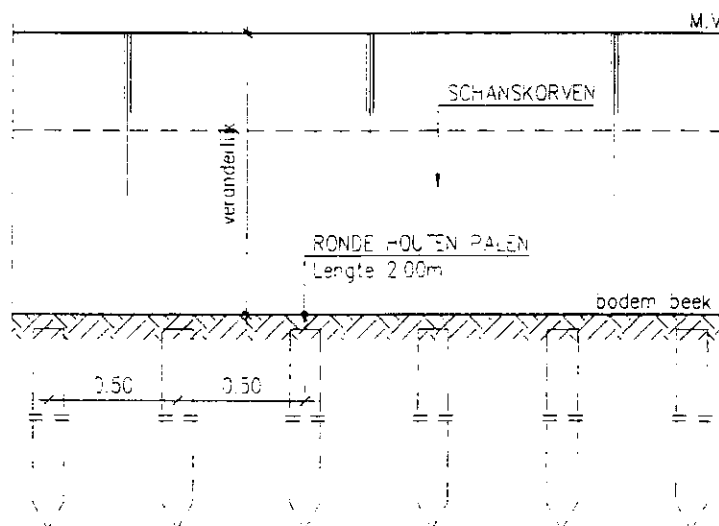

LANGSSNEDE - 1/20

Migratieknelpunten Otter **Knelpunt thv Gruitroderkiezel (ref. 53)**

Oudsbergen

- Gruitroderkiezel: interlokale weg - District Oost Limburg
- Wijshagerbeek: tweede categorie - provincie Limburg


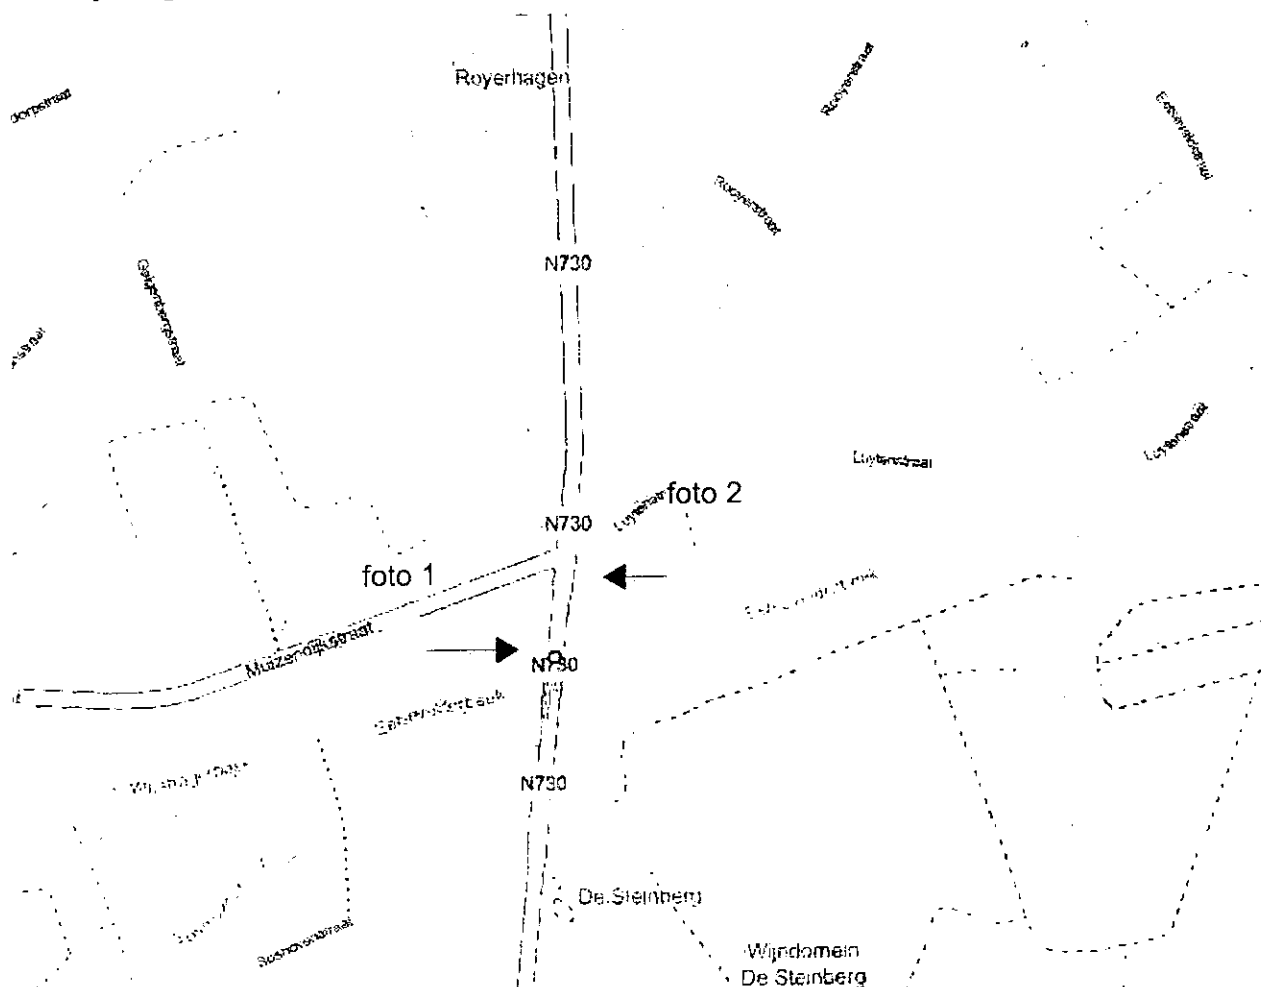



Foto 1



Foto 2
 Afdeling Waterbeheer
 Directie Omgeving

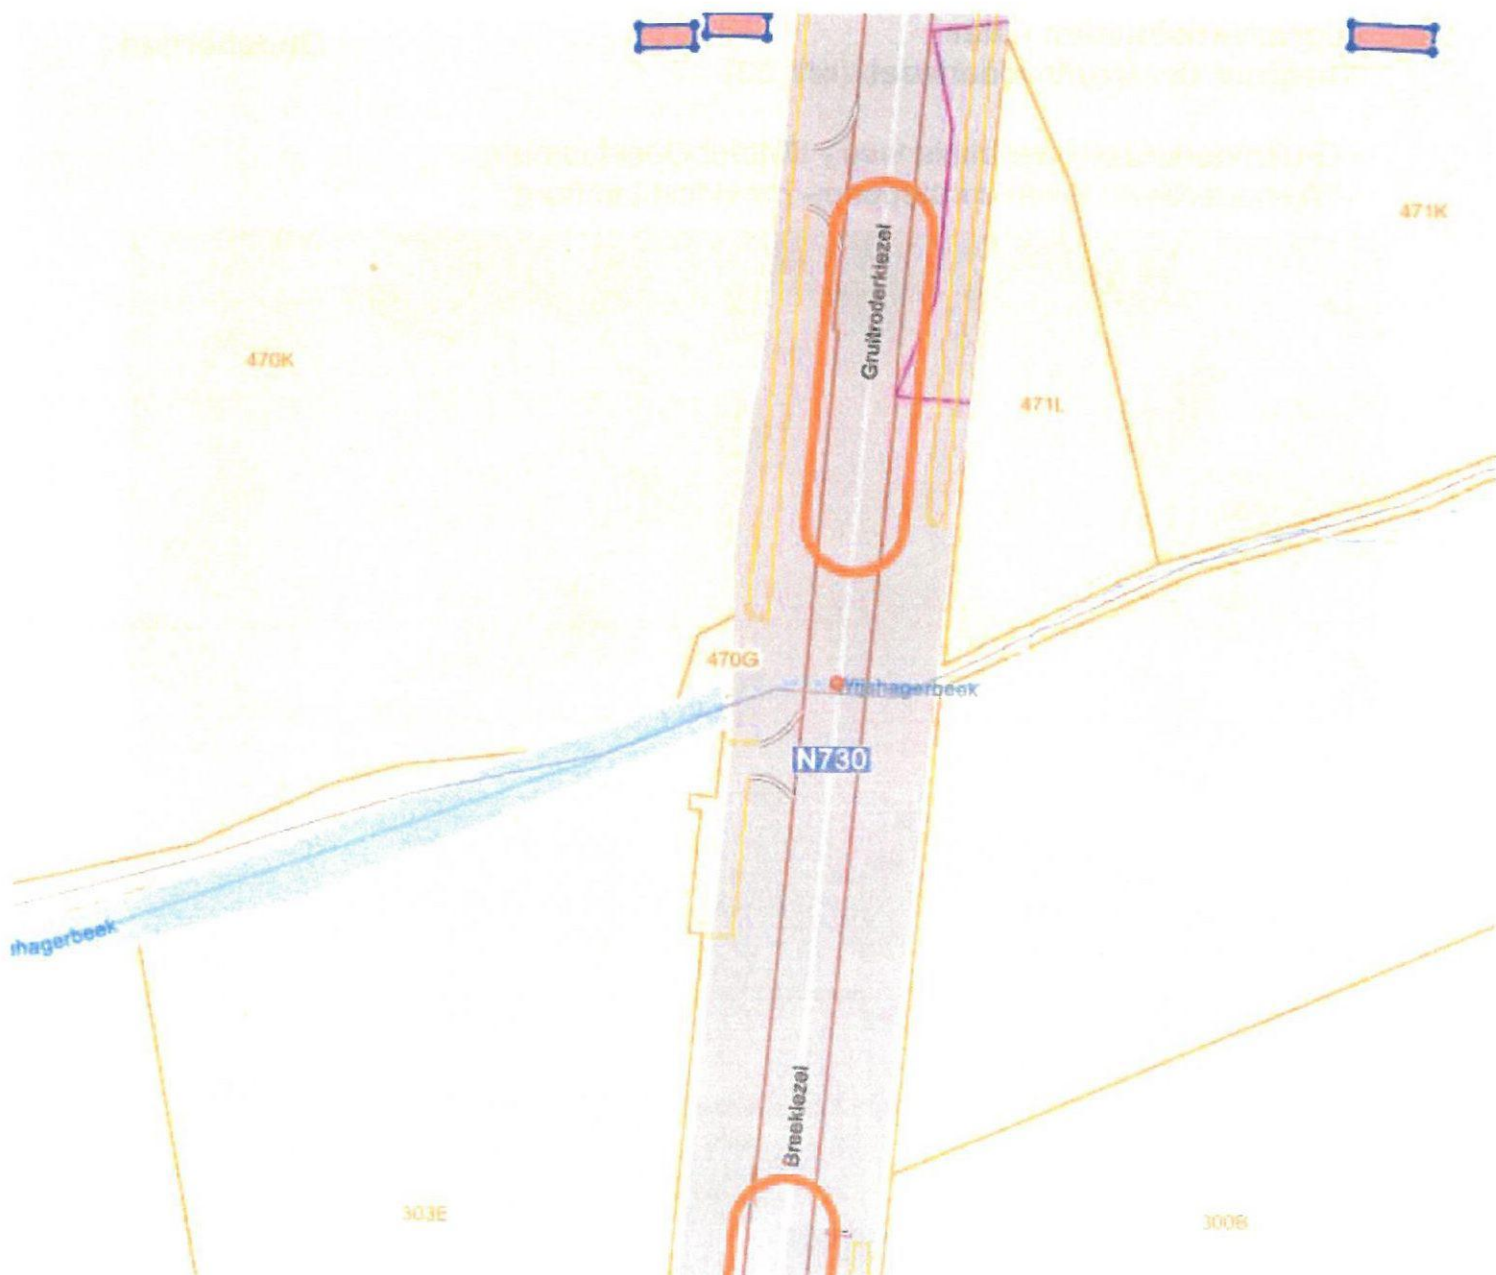


Breedte_weg_cm	800
Breedte_waterloop_cm	
Breedte_duiker_cm	210
Hoogte_duiker_tov_waterloop_cm	
Opmerkingen	
Overzijde looprichel	Rechts
Verharding boven cm	300 beide

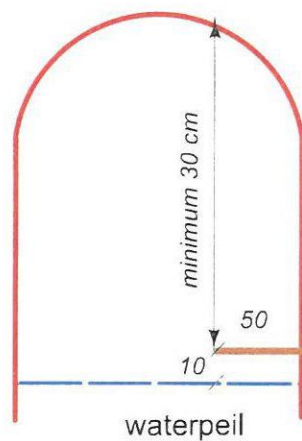

maatregel

- looprichel standaard ontwerp

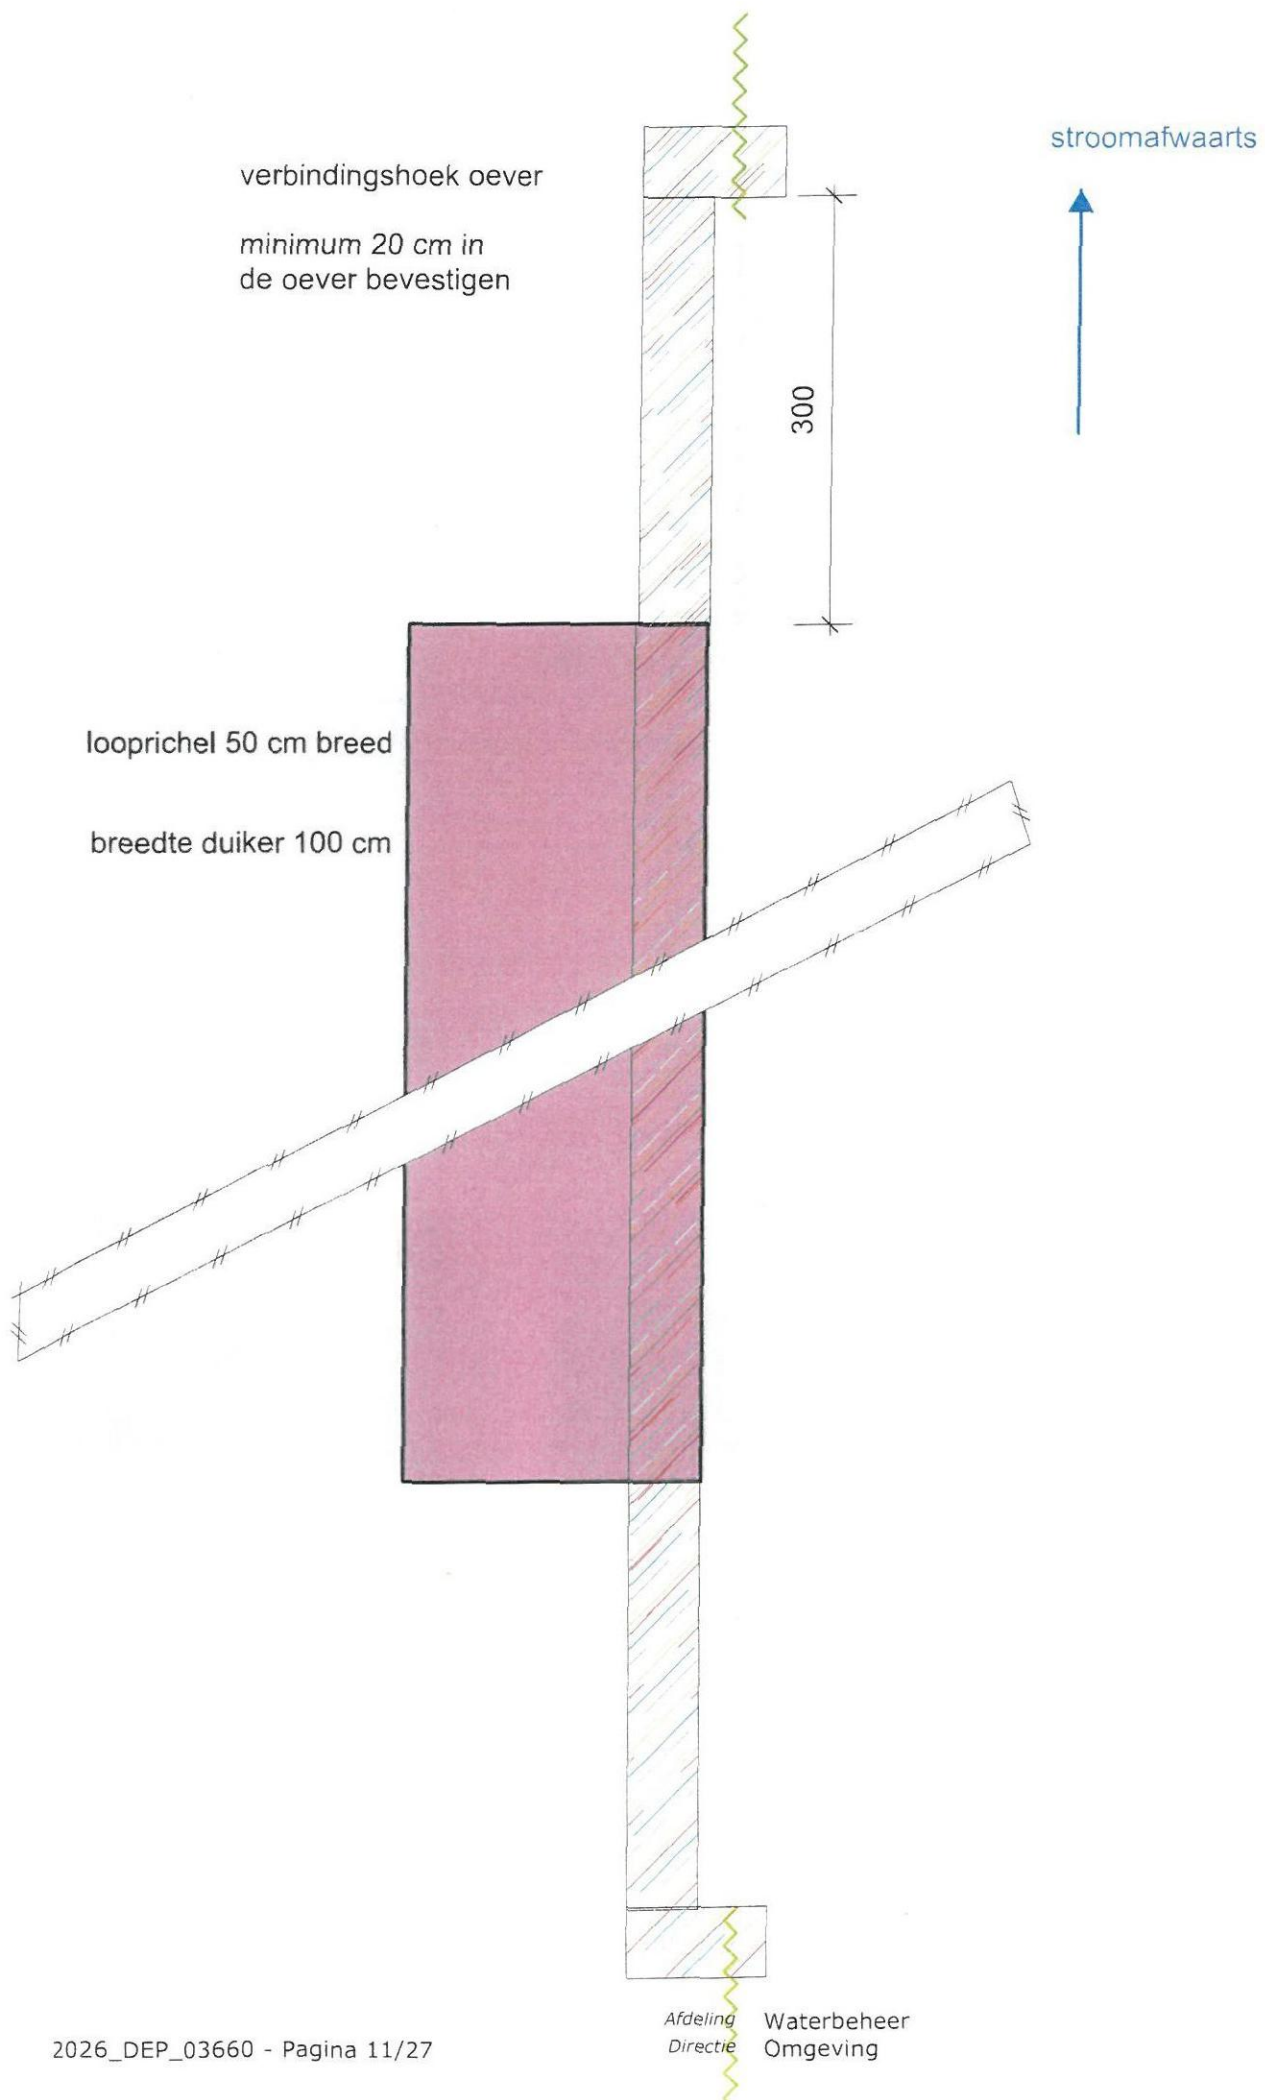

Migratieknelpunten Otter
Knelpunt thv Steenweg naar Neeroeteren (ref. 47)

Dilsen-Stokkem

- Steenweg naar Neeroeteren: interlokale weg - District Oost Limburg
- Zanderbeek: 2 de categorie, provincie Limburg

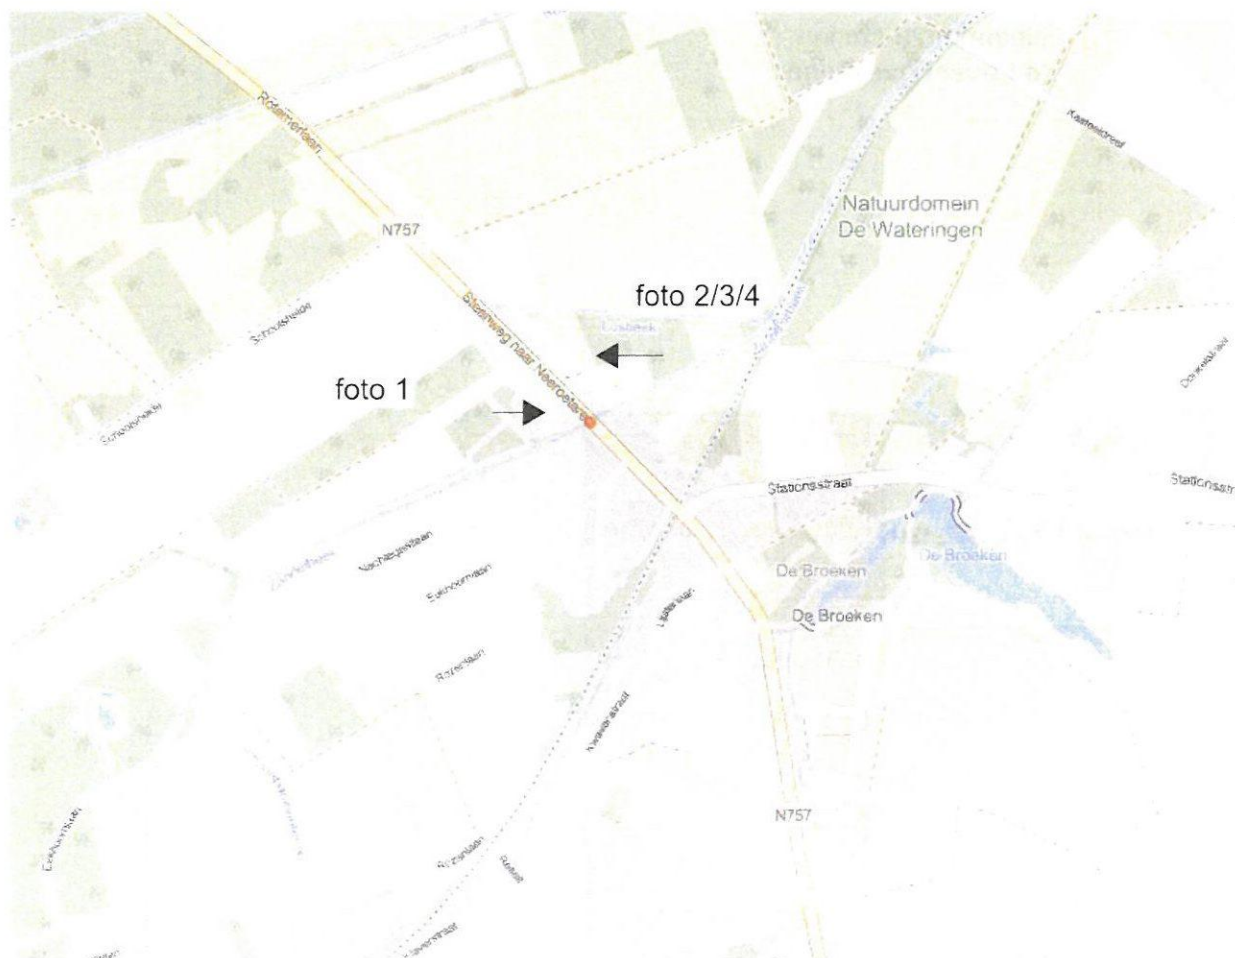


foto 1



foto 2
 Waterbeheer
 Omgeving



foto 3

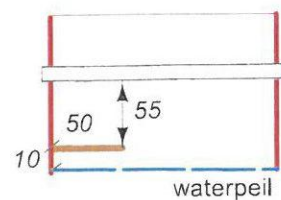


foto 4



maatregel: standaard looprichel

Breedte_weg_cm	1.250
Breedte_waterloop_cm	
Breedte_duiker_cm	160
Hoogte_duiker_tov_waterloop_cm	110
Opmerkingen	hoogte 65 aan buis
Overdreijde_looprichel	Links
Vermarding_oevers_cm	410NO, 360ZW



verbindingshoek oever

minimum 20 cm in
de oever bevestigen

looprichel 50 breed

breedte duiker 160 cm

410

stroomafwaarts

breedte weg 1250 cm

260

maatregel: standaard looprichel

Migratieknelpunten Otter **Knelpunt thv E314 (ref. 40)**

Maasmechelen

- E 314: autosnelweg, district centraal Limburg
- Ziepbeek: tweede categorie, provincie Limburg






Foto 3



Foto 4

maatregel

- looprichel standaard ontwerp

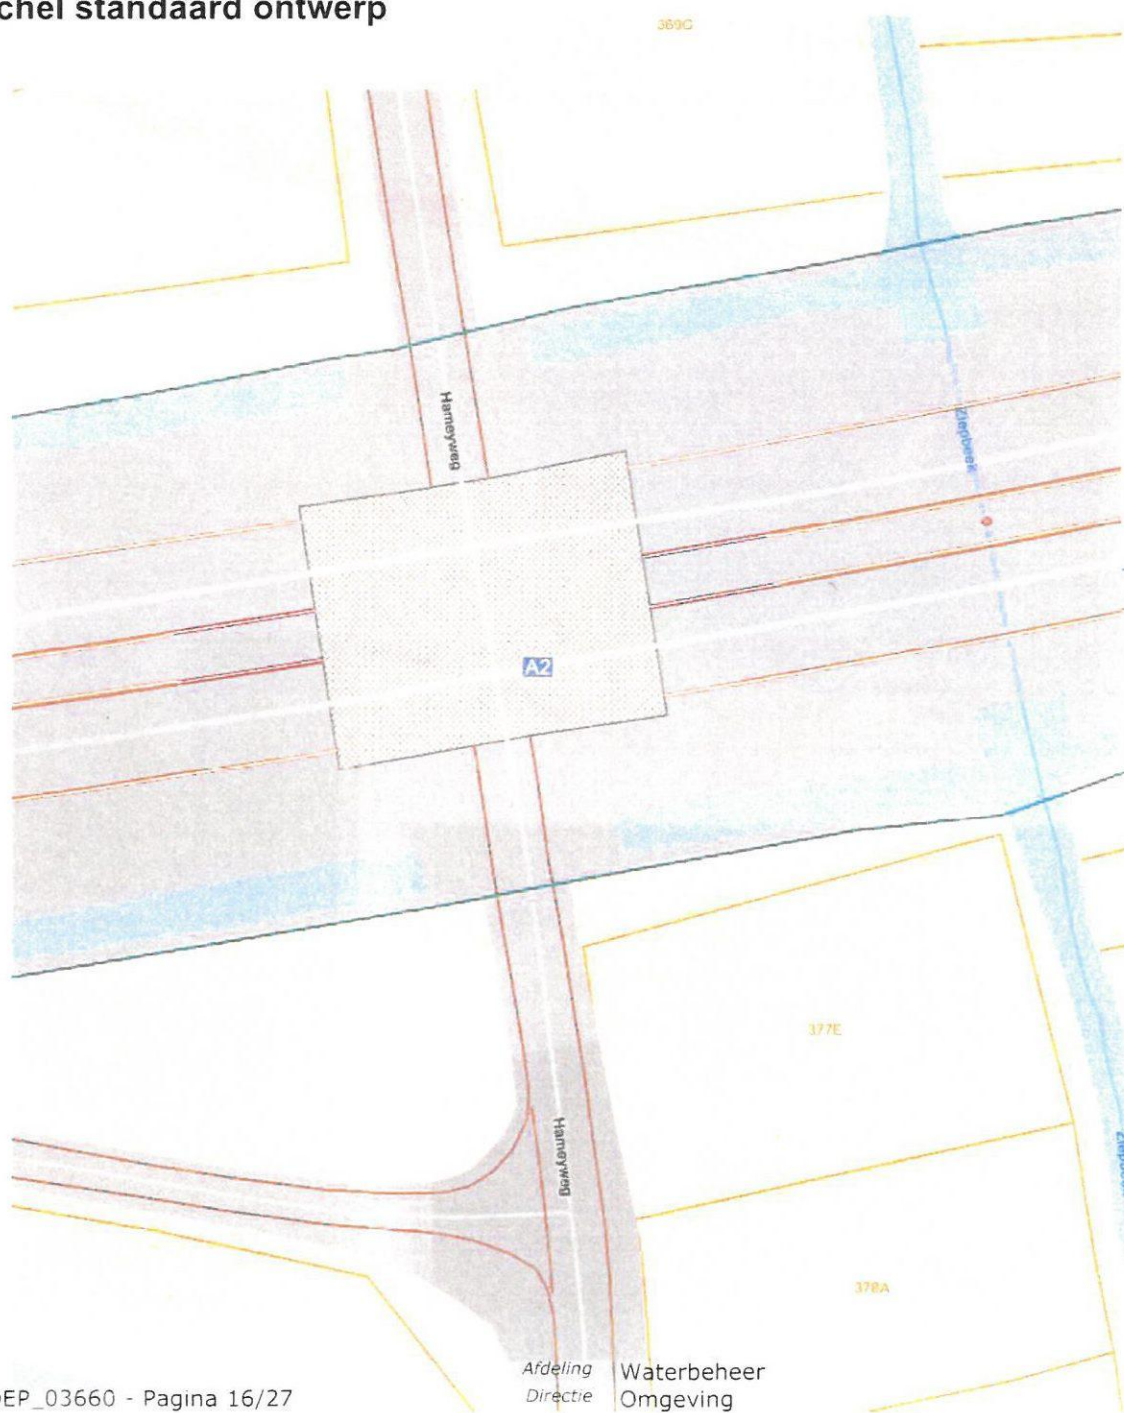

Breedte_weg_cm 5.000

Breedte_waterloop_cm


Breedte_duiker_cm

Hoogte_duiker_tov_waterloop_cm

Opmerkingen

Oeverzijde looprichel Rechts

Verharding oever cm 1000Z ; 1270N

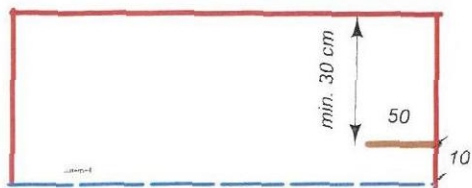

verbindingshoek oever

minimum 20 cm in de oever bevestigen

stroomafwaarts

1270

breedte weg 76 m

1000

maatregel

- looprichel standaard ontwerp

Migratieknelpunten Otter **Knelpunt thv Venlosesteenweg (ref. 26)**

Kinrooi

- Venlosesteenweg: interlokale weg - District Oost Limburg
- Witbeek: categorie 2, beheerder: Provincie

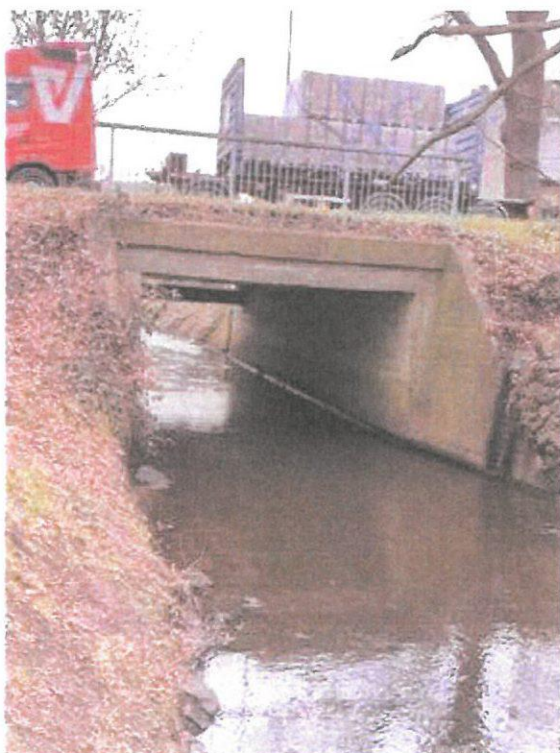
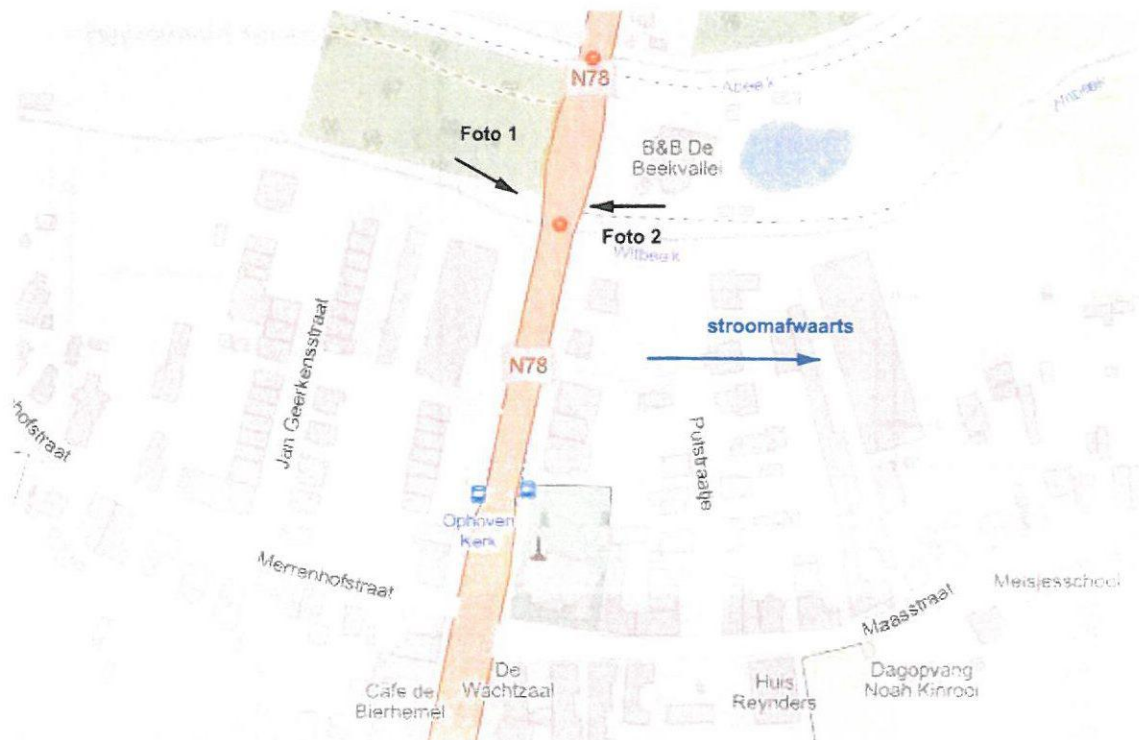


Foto 1


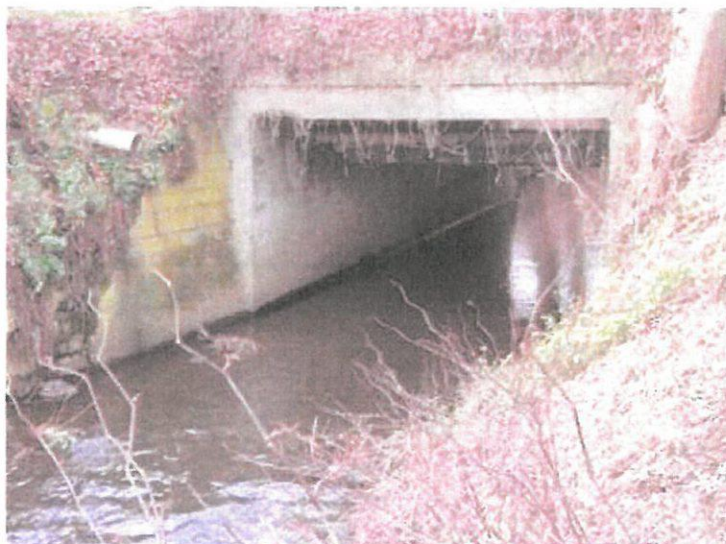


Foto 2

maatregel

- **looprijsel standaard ontwerp**

Afdeling Waterbeheer
 Directie Omgeving

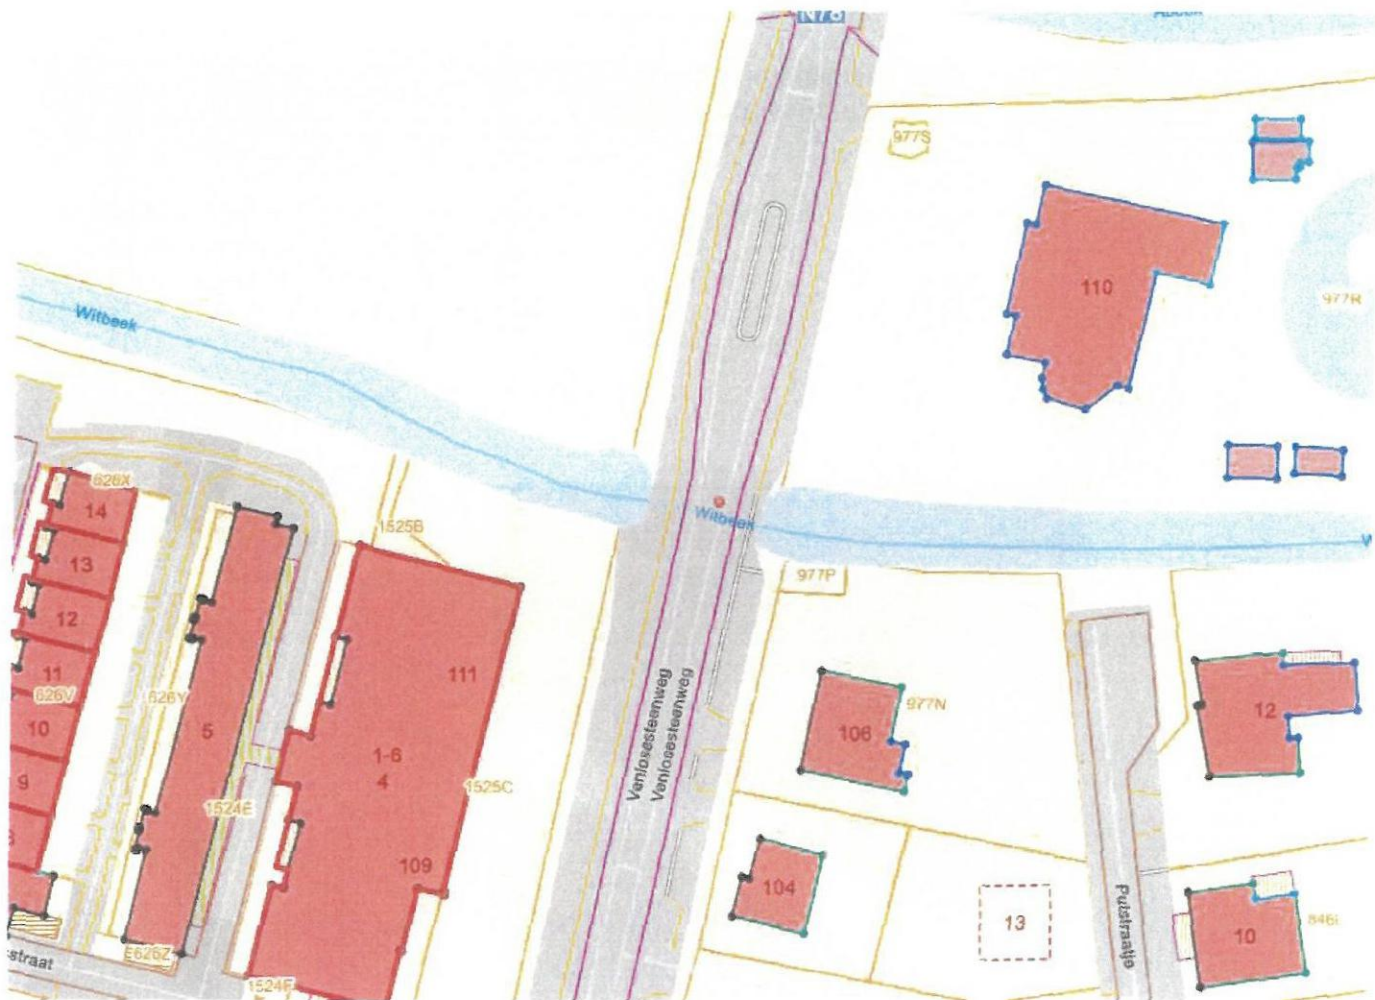

looprichel op 10 cm
boven hoogste waterniveau

Breedte_weg_cm	1.500
Breedte_waterloop_cm	
Breedte_duiker_cm	400
Hoogte_duiker_tov_waterloop_cm	120
Opmerkingen	
Overzijde looprichel	links
Verharding boven cm	380Z 280N

maatregel


looprichel standaard ontwerp

Maaseik







Breedte_weg_cm	2.160
Breedte_waterloop_cm	
Breedte_duiker_cm	400
Hoogte_duiker_tov_waterloop_cm	140
Opmerkingen	
Overzijde looprichtel	Links
Verharding oever cm	150 Beide

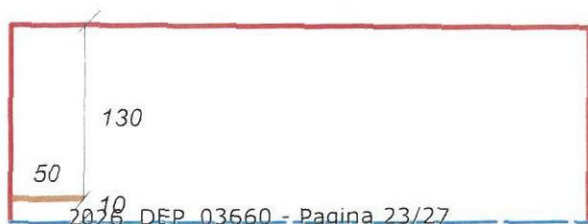

**maatregel
standaard looprichtel**

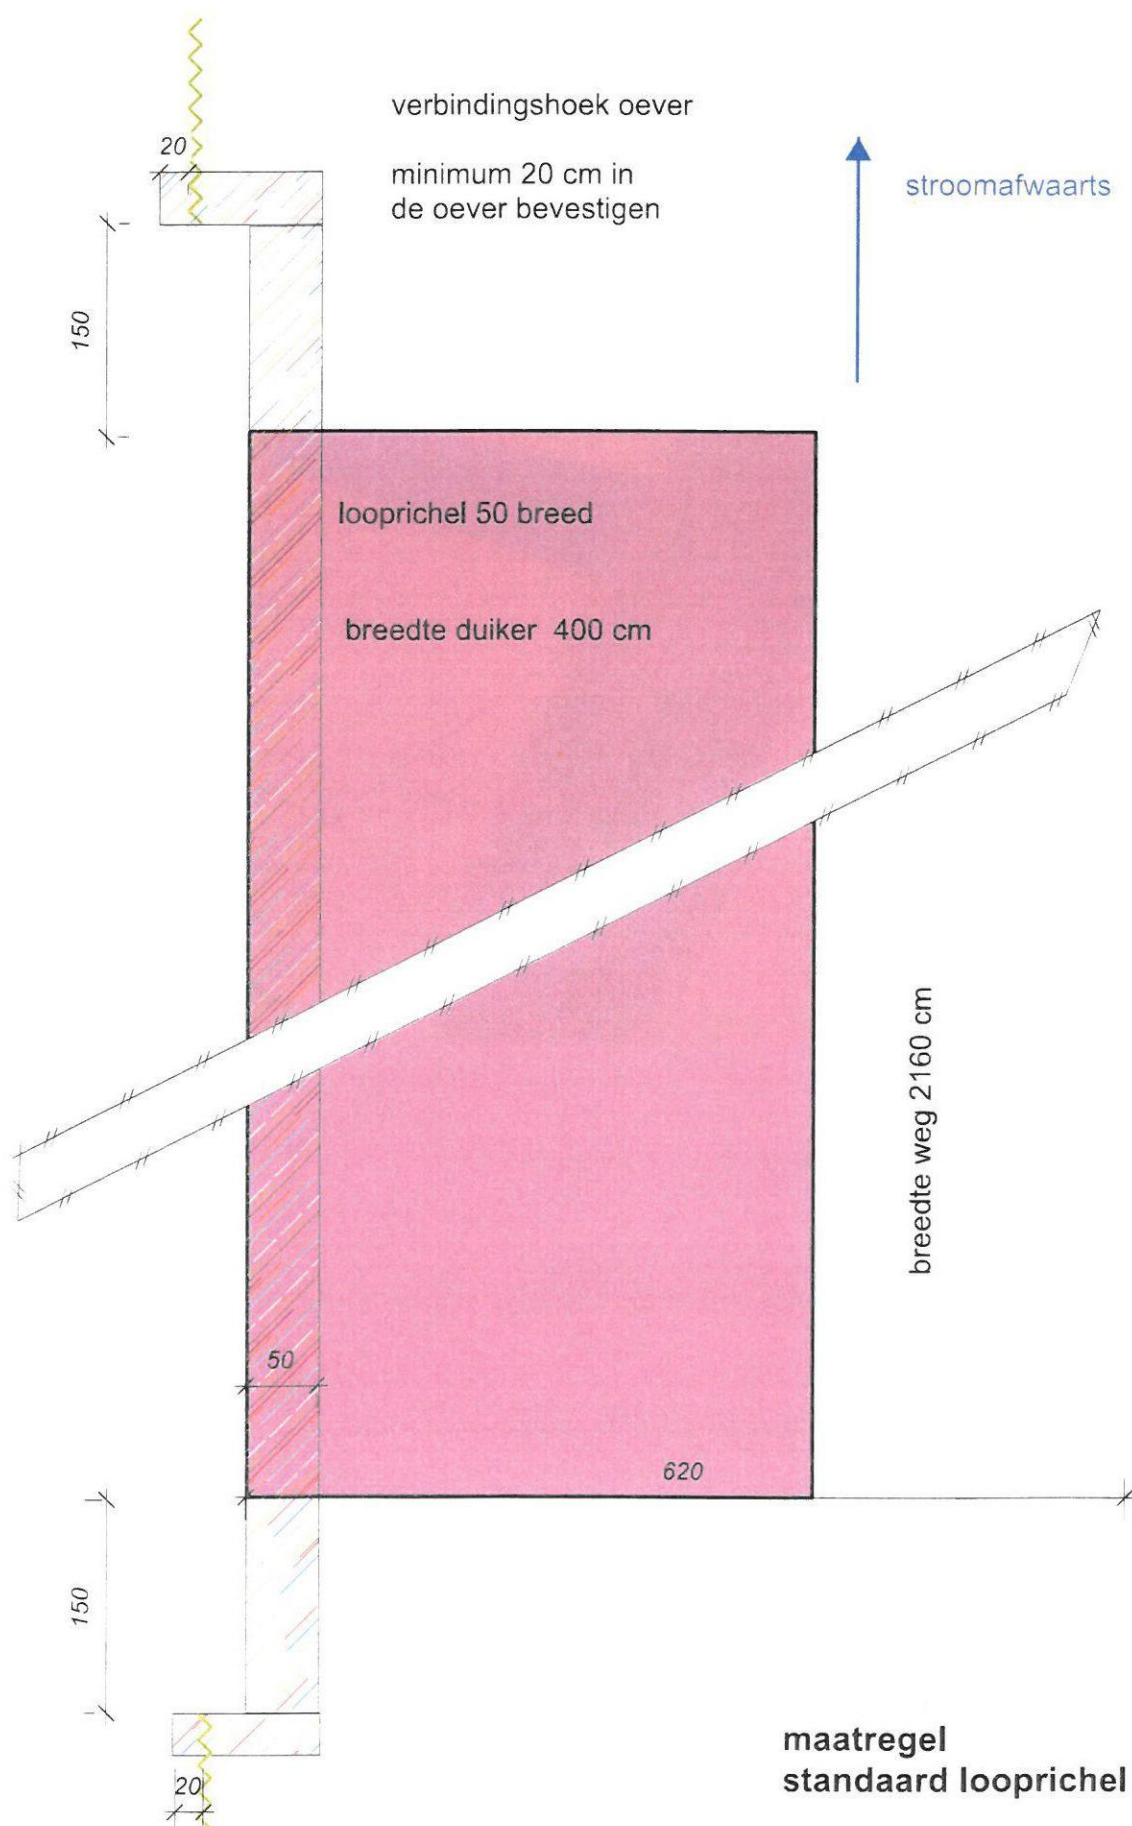


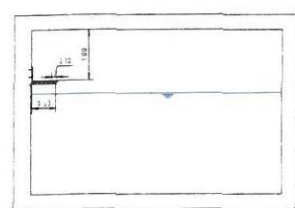

Overzicht


Schaal 1:10

SCHAAAL 1:10

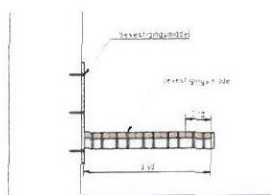


Detail vooraanzicht

Schaal 1:10

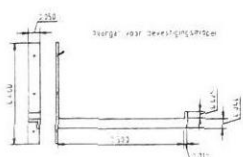

Detail beugel

Schaal 1:10

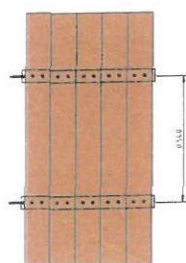

Bovenaanzicht

Schaal 1:10

SCHAAAL 1:10


LEGENDE

- 100% gewandfreesheid (uitgevoerd)
- Ieder
- Beton (zuiker)
- Waterbuis
- Zand
- Water

OPMERKING

- Maten in meters, tenzij anders vermeld


Bevestiging loopplank aan oever

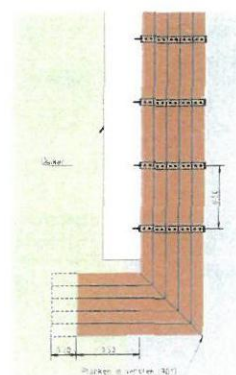

Bovenaanzicht

Schaal 1:10

SCHAAAL 1:10

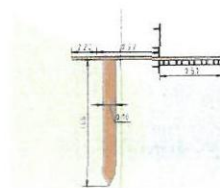





Vooraanzicht

Schaal 1:10



Naamproject
Regionaal Landschap Schelde-Durme
Naam
Interregproject Otter over de grens
Doel
Technisch ontwerp
Loopplank standaard ontwerp

Status	Definitief	Jaar	De Witte	Opgeleverd
26-09-2025				
A2	Zie plan	143894	12 2001	1/1

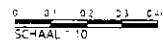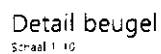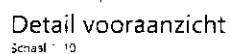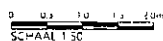

 FSC-gecertificeerd hout: Europese larkis
 Inox
 Beton (duiker)
 Waterpijl

- Water in meters (m), hierzij anders vermeld

[illegible]

Aanwezig bij besluitvorming

Aanwezig:

Voorzitter: Jos Lantmeeters, gouverneur-voorzitter

Gedeputeerden: Inge Moors, Laura Olaerts, Igor Philtjens, Tom Vandeput


Provinciegriffier: Tom Roosen, provinciegriffier wd.

Verslaggever: Laura Olaerts

Datum beslissing


Hasselt d.d. 2026-09-10

De verslaggever,

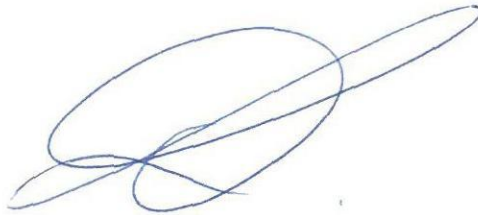


Laura Olaerts

De provinciegriffier wd.,

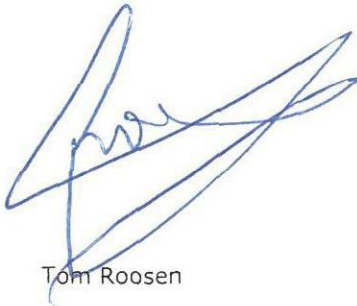

Tom Roosen

De gouverneur-voorzitter,

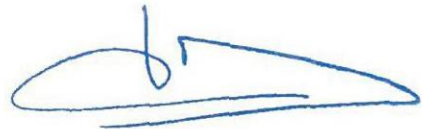

Jos Lantmeeters